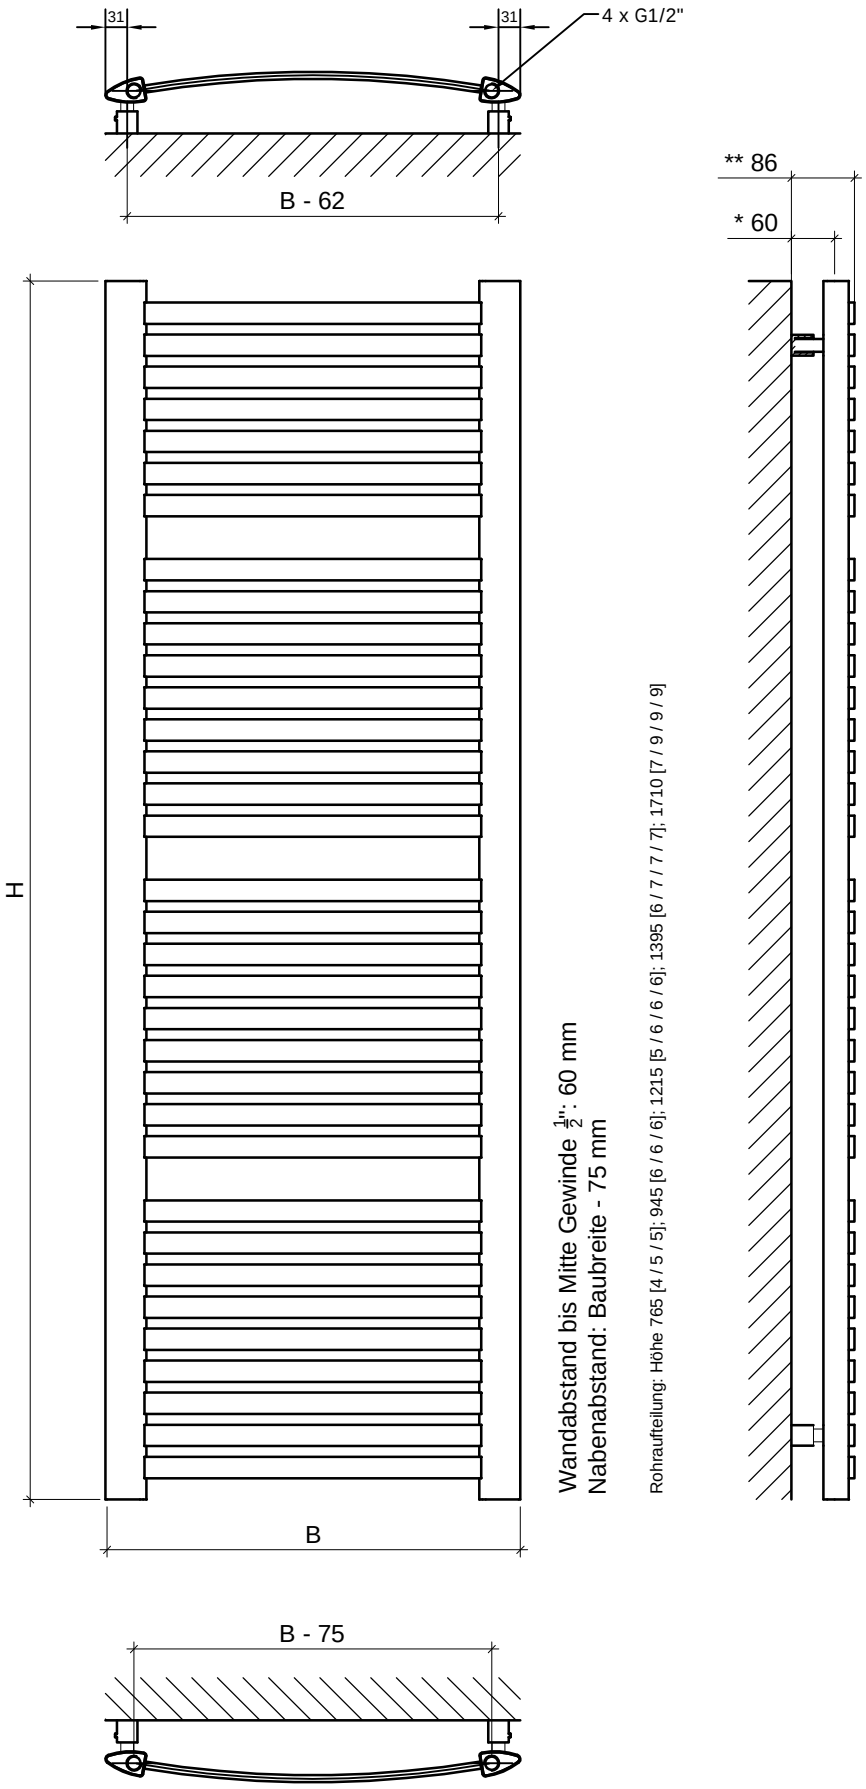

Wandabstand bis Mitte Gewinde $\frac{1}{2}$": 60 mm
Nabenabstand: Baubreite - 75 mm

Rohraufteilung: Höhe 765 [4 / 5 / 5]; 945 [6 / 6 / 6]; 1215 [5 / 6 / 6 / 6]; 1395 [6 / 7 / 7 / 7]; 1710 [7 / 9 / 9 / 9]